


Klonowy Bulwar

KATER INVESTMENT
 ul. Urzędnicza 24
 26-085 Kostomłoty Drugie
 biuro@katerinvestment.pl

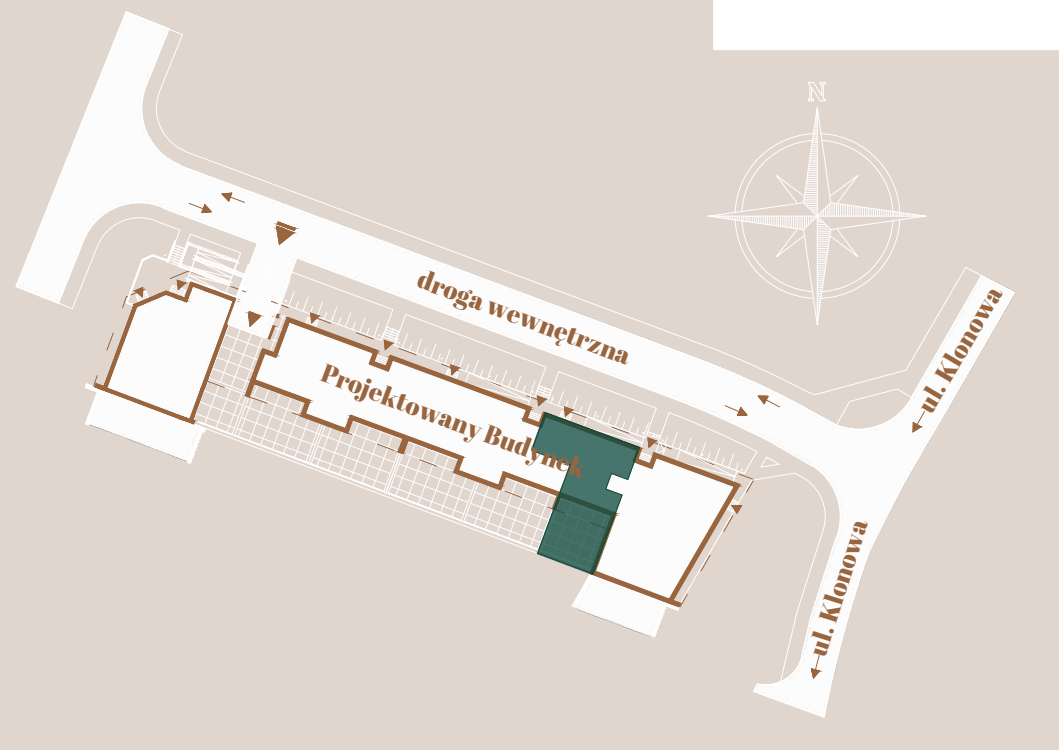


KONDYGNACJA: PARTER LOKAL USŁUGOWY NR 2

RAZEM **85,84m²**
2. Taras **56,37 m²**


Ściana konstrukcyjna

Ściana działowa

Okno balkonowe

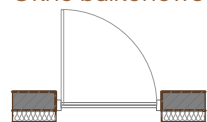

Okno otwierane na wysokości 90cm

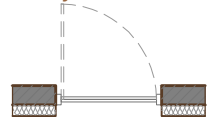

UWAGI:

- Powierzchnia pomieszczeń obliczona jest wg Normy PN-ISO 9836:1997;
- Meble, drzwi wewnątrzlokalowe oraz urządzenia nie wchodzą w skład standardu deweloperskiego;
- Aranżacja pomieszczeń jest przykładowa;
- Wymiary, usytuowanie okien i ścian działowych mogą ulec zmianom;
- Rysunek nie stanowi oferty handlowej;
- Rysunek jest elementem poglądowym;
- Wymiary pomieszczeń podano do stanu surowego ścian;
- Powierzchnie pomieszczeń podano w stanie wykończonym.

SKALA 1:75

0 100 200 300 400 500 [cm]

