


Klonowy Bulwar

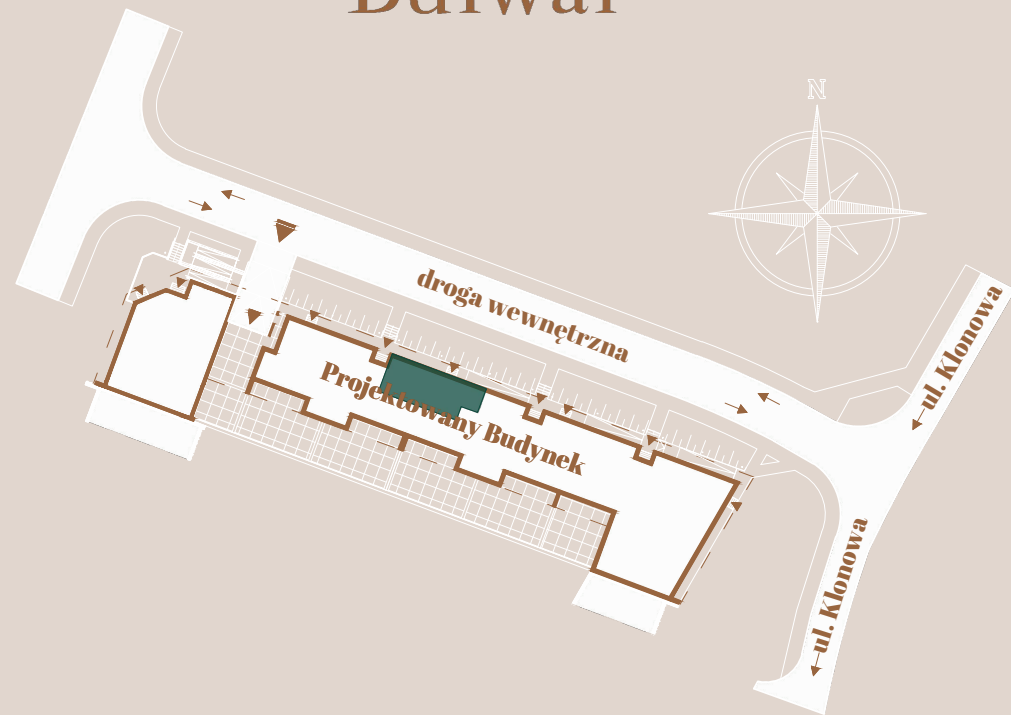

KATER INVESTMENT

ul. Urzędnicza 24

26-085 Kostomłoty Drugie

biuro@katerinvestment.pl


Ściana konstrukcyjna




Ściana działowa



Okno balkonowe

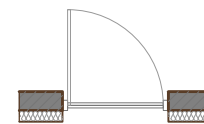

Okno otwierane
na wysokości 90cm

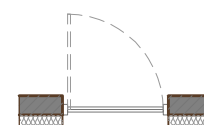

UWAGI:

- Powierzchnia pomieszczeń obliczona jest wg Normy PN-ISO 9836:1997;
- Meble, drzwi wewnątrzlokalowe oraz urządzenia nie wchodzą w skład standardu deweloperskiego;
- Aranżacja pomieszczeń jest przykładowa;
- Wymiary, usytuowanie okien i ścian działowych mogą ulec zmianom;
- Rysunek nie stanowi oferty handlowej;
- Rysunek jest elementem poglądowym;
- Wymiary pomieszczeń podano do stanu surowego ścian;
- Powierzchnie pomieszczeń podano w stanie wykończonym.

SKALA 1:50



KONDYGNACJA: PARTER LOKAL USŁUGOWY NR 3

RAZEM

56,46m²

