


# Klonowy Bulwar

KATER INVESTMENT  
 ul. Urzędnicza 24  
 26-085 Kostomłoty Drugie  
 biuro@katerinvestment.pl

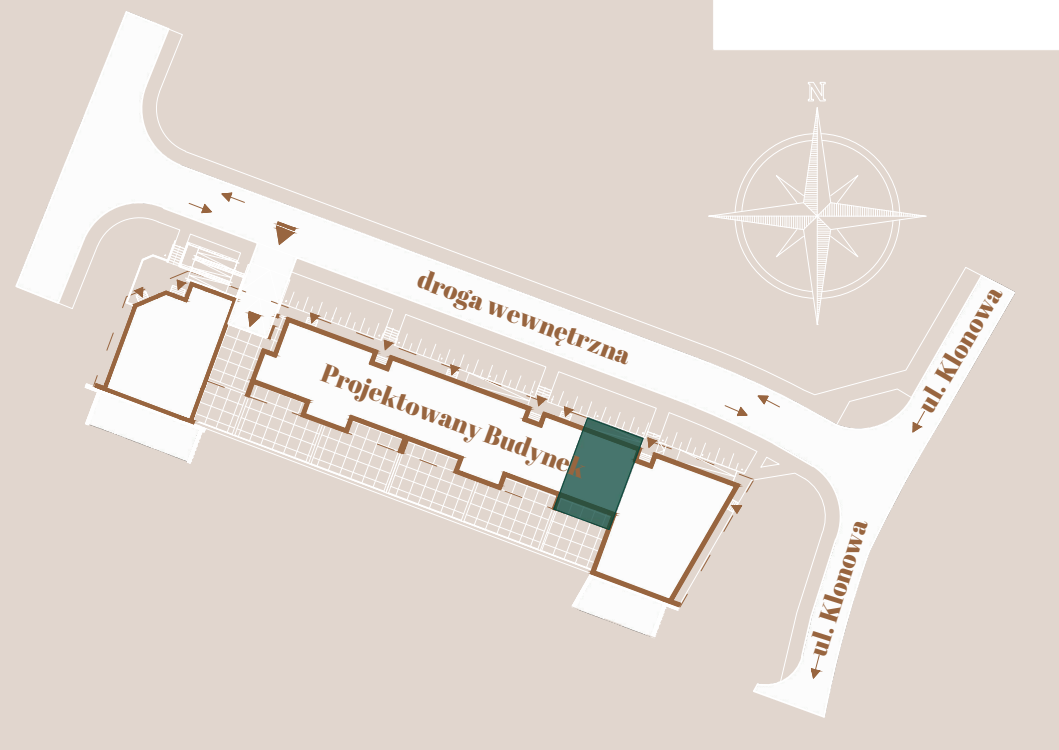

## KONDYGNACJA: PIĘTRO I MIESZKANIE NR 1

<b>1. Przedpokój</b>	<b>13,78 m<sup>2</sup></b>
<b>2. Toaleta</b>	<b>1,57 m<sup>2</sup></b>
<b>3. Salon + Aneks</b>	<b>21,70 m<sup>2</sup></b>
<b>4. Łazienka</b>	<b>5,37 m<sup>2</sup></b>
<b>5. Pokój</b>	<b>10,31 m<sup>2</sup></b>
<b>6. Pokój</b>	<b>6,72 m<sup>2</sup></b>
<b>7. Pokój</b>	<b>10,49 m<sup>2</sup></b>
<b>RAZEM</b>	<b>69,94 m<sup>2</sup></b>
<b>8. Balkon</b>	<b>11,96 m<sup>2</sup></b>

Ściana konstrukcyjna

Ściana działowa

Okno balkonowe

Okno otwierane na wysokości 90cm

UWAGI:

- Powierzchnia pomieszczeń obliczona jest wg Normy PN-ISO 9836:1997;
- Meble, drzwi wewnątrzlokalowe oraz urządzenia nie wchodzi w skład standardu deweloperskiego;
- Aranżacja pomieszczeń jest przykładowa;
- Wymiary, usytuowanie okien i ścian działowych mogą ulec zmianom;
- Rysunek nie stanowi oferty handlowej;
- Rysunek jest elementem poglądowym;
- Wymiary pomieszczeń podano do stanu surowego ścian;
- Powierzchnie pomieszczeń podano w stanie wykończonym.

SKALA 1:50

