


Klonowy Bulwar


KATER INVESTMENT
ul. Urzędnicza 24
26-085 Kostomłoty Drugie
biuro@katerinvestment.pl

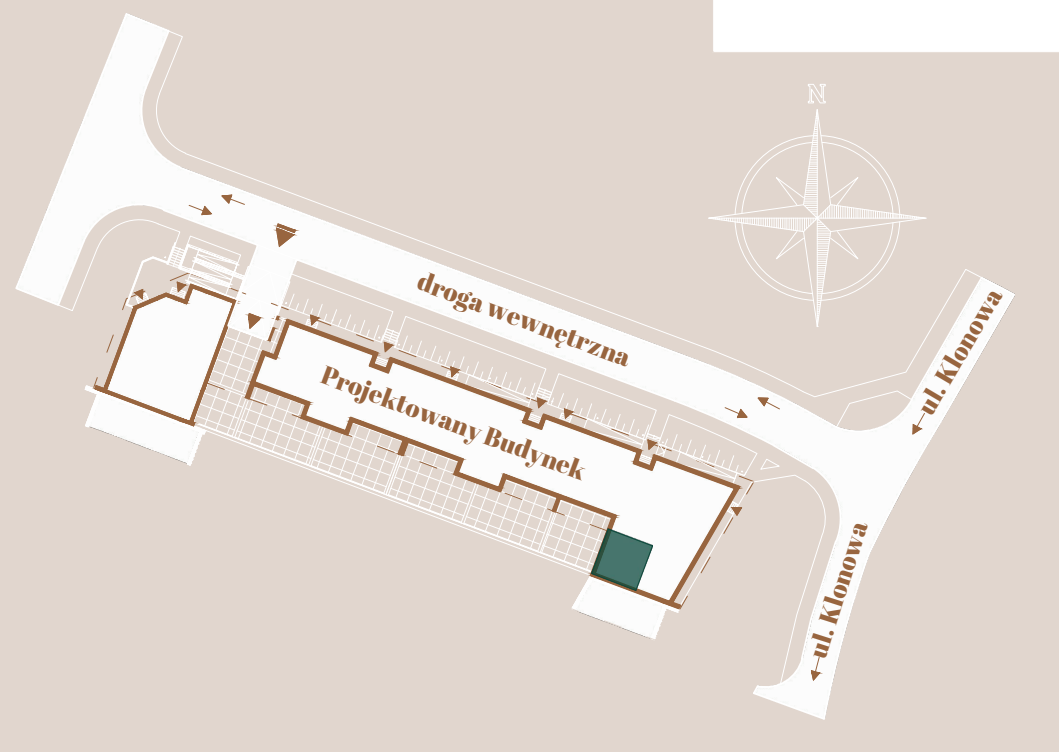


Ściana konstrukcyjna

Ściana działowa

Okno balkonowe

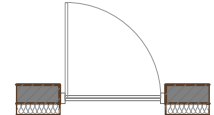

Okno otwierane
na wysokości 90cm

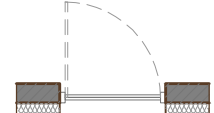

KONDYGNACJA: PIĘTRO II MIESZKANIE NR 10

1. Przedpokój	3,06 m²
2. Łazienka	3,75 m²
3. Salon	13,03 m²
4. Kuchnia	8,17 m²
RAZEM	28,01 m²
5. Balkon	3,50 m²

UWAGI:

- Powierzchnia pomieszczeń obliczona jest wg Normy PN-ISO 9836:1997;
- Meble, drzwi wewnątrzlokalowe oraz urządzenia nie wchodzą w skład standardu deweloperskiego;
- Aranżacja pomieszczeń jest przykładowa;
- Wymiary, usytuowanie okien i ścian działowych mogą ulec zmianom;
- Rysunek nie stanowi oferty handlowej;
- Rysunek jest elementem poglądowym;
- Wymiary pomieszczeń podano do stanu surowego ścian;
- Powierzchnie pomieszczeń podano w stanie wykończonym.

SKALA 1:50

0 100 200 300 400 500 [cm]

