


# Klonowy Bulwar


KATER INVESTMENT  
 ul. Urzędnicza 24  
 26-085 Kostomłoty Drugie  
 biuro@katerinvestment.pl

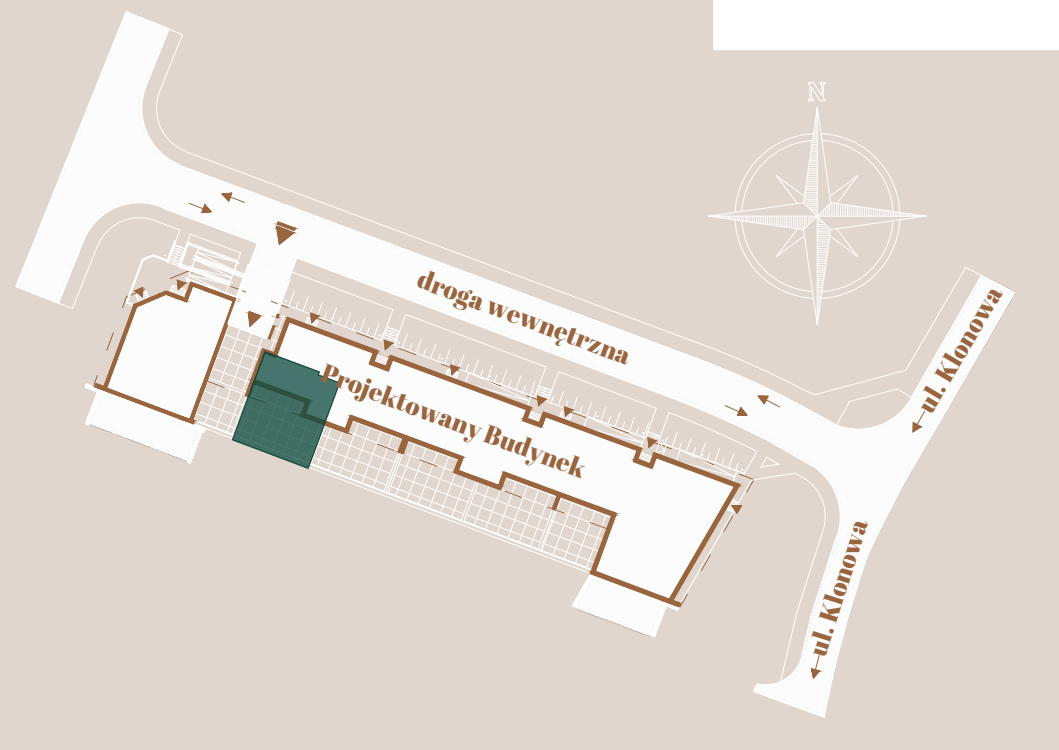


Ściana konstrukcyjna

Ściana działowa

Okno balkonowe

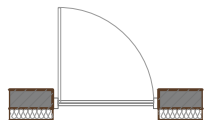

Okno otwierane na wysokości 90cm

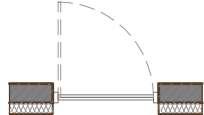

## KONDYGNACJA: PARTER MIESZKANIE NR 28

<b>1. Przedpokój</b>	<b>3,38 m<sup>2</sup></b>
<b>2. Wnęka na szafę</b>	<b>2,73 m<sup>2</sup></b>
<b>3. Salon + Aneks</b>	<b>24,28 m<sup>2</sup></b>
<b>4. Łazienka</b>	<b>4,04 m<sup>2</sup></b>
<b>5. Pokój</b>	<b>8,00 m<sup>2</sup></b>
<b>RAZEM</b>	<b>42,43 m<sup>2</sup></b>
<b>6. Taras</b>	<b>71,73 m<sup>2</sup></b>

### UWAGI:

- Powierzchnia pomieszczeń obliczona jest wg Normy PN-ISO 9836:1997;
- Meble, drzwi wewnętrzne oraz urządzenia nie wchodzi w skład standardu deweloperskiego;
- Aranżacja pomieszczeń jest przykładowa;
- Wymiary, usytuowanie okien i ścian działowych mogą ulec zmianom;
- Rysunek nie stanowi oferty handlowej;
- Rysunek jest elementem poglądowym;
- Wymiary pomieszczeń podano do stanu surowego ścian;
- Powierzchnie pomieszczeń podano w stanie wykończonym.

SKALA 1:50

0 100 200 300 400 500 [cm]

