


Klonowy Bulwar

KATER INVESTMENT
 ul. Urzędnicza 24
 26-085 Kostomłoty Drugie
 biuro@katerinvestment.pl

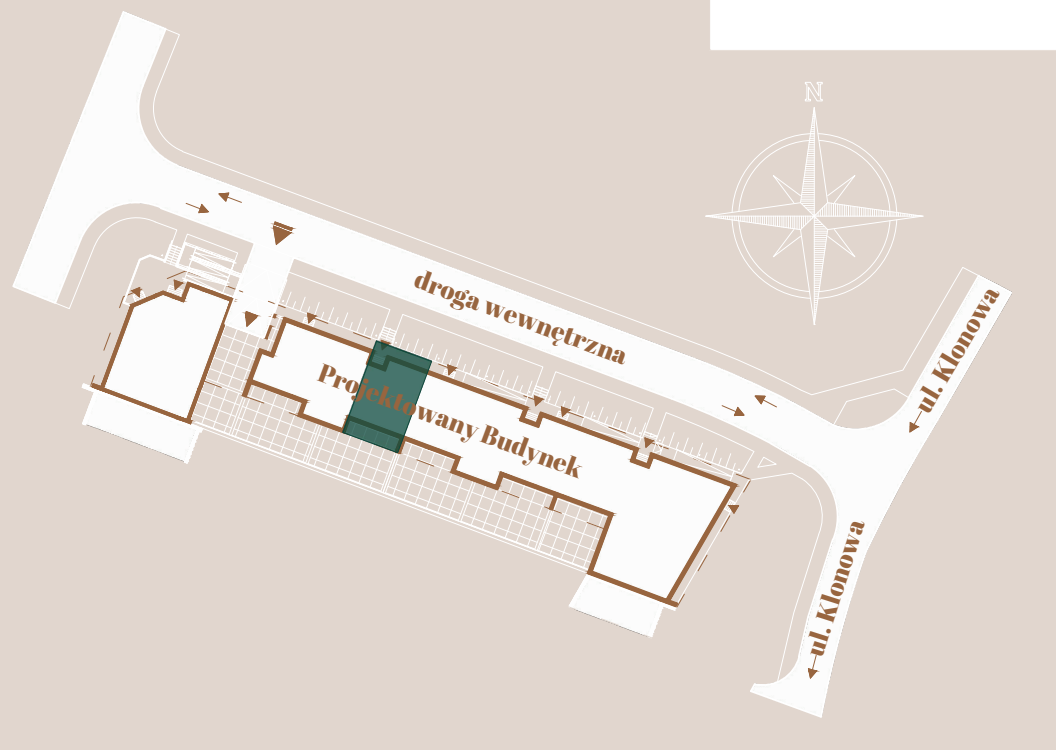

Ściana konstrukcyjna

Ściana działowa

Okno balkonowe

Okno otwierane na wysokości 90cm

KONDYGNACJA: PIĘTRO II MIESZKANIE NR 32

1. Przedpokój	12,18 m²
2. Toaleta	1,96 m²
3. Salon + Aneks	26,67 m²
4. Łazienka	5,45 m²
5. Pokój	11,63 m²
6. Pokój	11,63 m²
RAZEM	69,52 m²
7. Balkon	11,90 m²

UWAGI:

- Powierzchnia pomieszczeń obliczona jest wg Normy PN-ISO 9836:1997;
- Meble, drzwi wewnątrzlokalowe oraz urządzenia nie wchodzą w skład standardu deweloperskiego;
- Aranżacja pomieszczeń jest przykładowa;
- Wymiary, usytuowanie okien i ścian działowych mogą ulec zmianom;
- Rysunek nie stanowi oferty handlowej;
- Rysunek jest elementem poglądowym;
- Wymiary pomieszczeń podano do stanu surowego ścian;
- Powierzchnie pomieszczeń podano w stanie wykończonym.

SKALA 1:50

0 100 200 300 400 500 [cm]

