


# Klonowy Bulwar

KATER INVESTMENT  
 ul. Urzędnicza 24  
 26-085 Kostomłoty Drugie  
 biuro@katerinvestment.pl

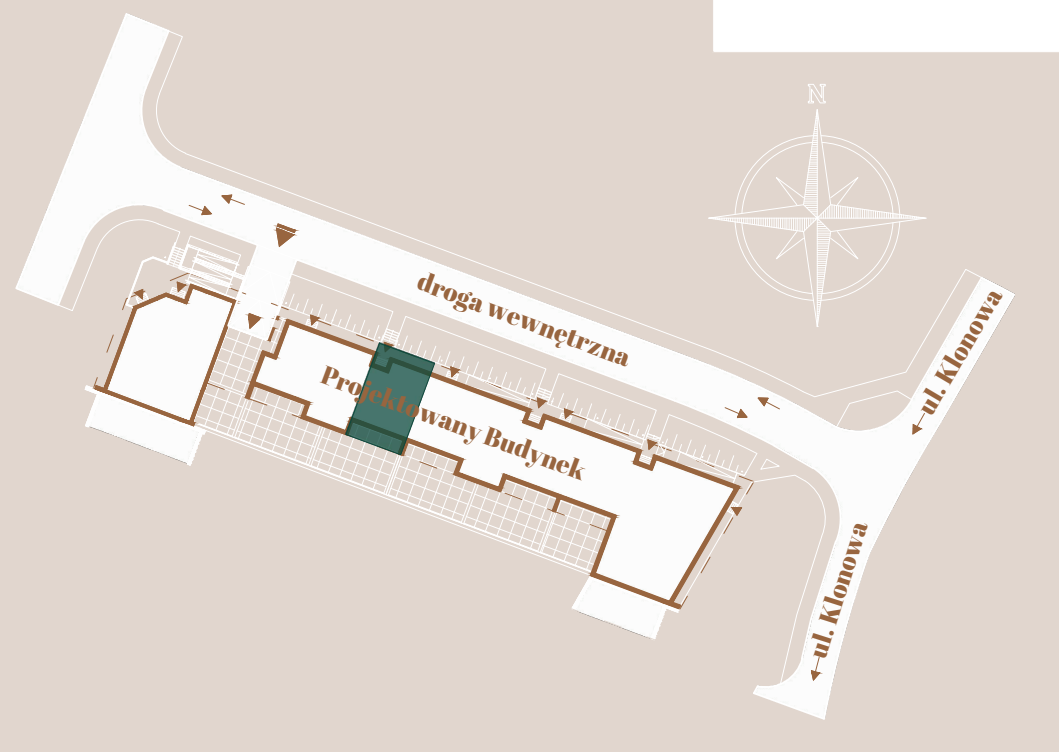

## KONDYGNACJA: PIĘTRO III MIESZKANIE NR 35

<b>1. Przedpokój</b>	<b>12,18 m<sup>2</sup></b>
<b>2. Toaleta</b>	<b>1,96 m<sup>2</sup></b>
<b>3. Salon + Aneks</b>	<b>26,67 m<sup>2</sup></b>
<b>4. Łazienka</b>	<b>5,45 m<sup>2</sup></b>
<b>5. Pokój</b>	<b>11,63 m<sup>2</sup></b>
<b>6. Pokój</b>	<b>11,63 m<sup>2</sup></b>
<b>RAZEM</b>	<b>69,52 m<sup>2</sup></b>
<b>7. Balkon</b>	<b>11,90 m<sup>2</sup></b>

Ściana konstrukcyjna

Ściana działowa

Okno balkonowe

Okno otwierane  
 na wysokości 90cm

UWAGI:

- Powierzchnia pomieszczeń obliczona jest wg Normy PN-ISO 9836:1997;
- Meble, drzwi wewnątrzlokalowe oraz urządzenia nie wchodzą w skład standardu deweloperskiego;
- Aranżacja pomieszczeń jest przykładowa;
- Wymiary, usytuowanie okien i ścian działowych mogą ulec zmianom;
- Rysunek nie stanowi oferty handlowej;
- Rysunek jest elementem poglądowym;
- Wymiary pomieszczeń podano do stanu surowego ścian;
- Powierzchnie pomieszczeń podano w stanie wykończonym.

SKALA 1:50

0 100 200 300 400 500 [cm]

