


# Klonowy Bulwar


KATER INVESTMENT  
 ul. Urzędnicza 24  
 26-085 Kostomłoty Drugie  
 biuro@katerinvestment.pl

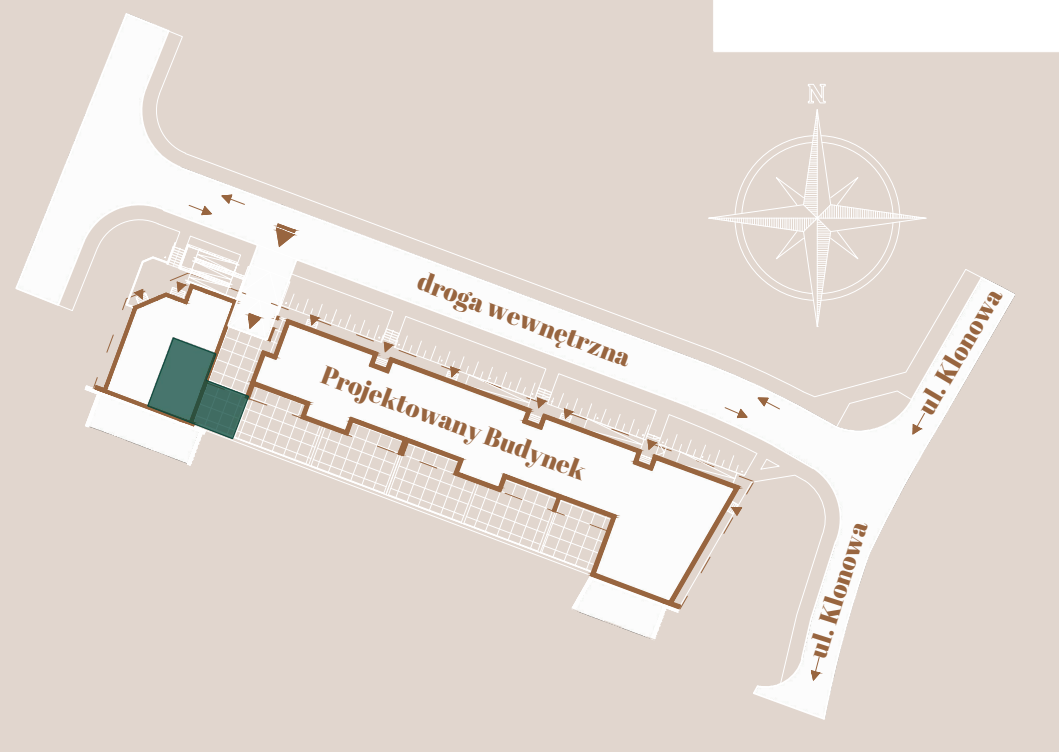


Ściana konstrukcyjna

Ściana działowa

Okno balkonowe

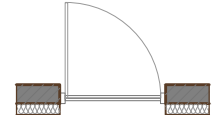

Okno otwierane na wysokości 90cm

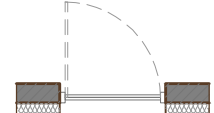

## KONDYGNACJA: PARTER MIESZKANIE NR 38

<b>1. Przedpokój</b>	<b>9,30 m<sup>2</sup></b>
<b>2. Salon + Aneks</b>	<b>23,74 m<sup>2</sup></b>
<b>3. Łazienka</b>	<b>4,15 m<sup>2</sup></b>
<b>4. Pokój</b>	<b>9,93 m<sup>2</sup></b>
<b>5. Wnęka na szafę</b>	<b>3,93 m<sup>2</sup></b>
<b>RAZEM</b>	<b>51,05 m<sup>2</sup></b>
<b>6. Taras</b>	<b>31,05 m<sup>2</sup></b>

### UWAGI:

- Powierzchnia pomieszczeń obliczona jest wg Normy PN-ISO 9836:1997;
- Meble, drzwi wewnątrzlokalowe oraz urządzenia nie wchodzą w skład standardu deweloperskiego;
- Aranżacja pomieszczeń jest przykładowa;
- Wymiary, usytuowanie okien i ścian działowych mogą ulec zmianom;
- Rysunek nie stanowi oferty handlowej;
- Rysunek jest elementem poglądowym;
- Wymiary pomieszczeń podano do stanu surowego ścian;
- Powierzchnie pomieszczeń podano w stanie wykończonym.

SKALA 1:50

0 100 200 300 400 500 [cm]

