


Klonowy Bulwar

KATER INVESTMENT
 ul. Urzędnicza 24
 26-085 Kostomłoty Drugie
 biuro@katerinvestment.pl

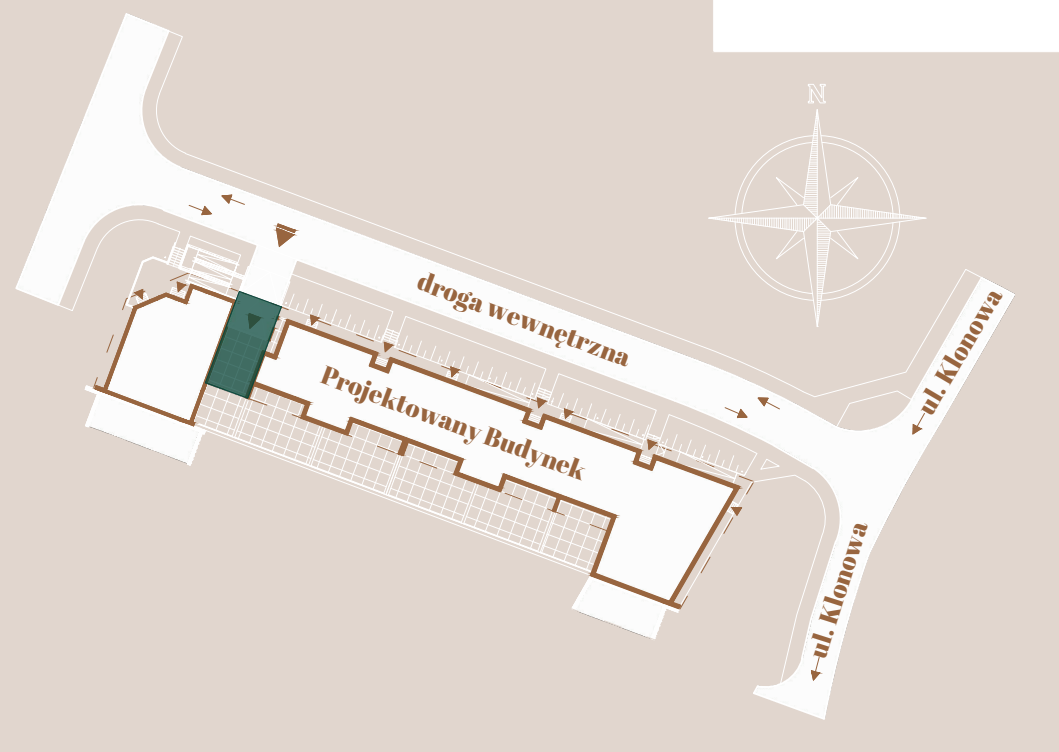

Ściana konstrukcyjna

Ściana działowa

Okno balkonowe

Okno otwierane na wysokości 90cm

UWAGI:

- Powierzchnia pomieszczeń obliczona jest wg Normy PN-ISO 9836:1997;
- Meble, drzwi wewnętrzne oraz urządzenia nie wchodzi w skład standardu deweloperskiego;
- Aranżacja pomieszczeń jest przykładowa;
- Wymiary, usytuowanie okien i ścian działowych mogą ulec zmianom;
- Rysunek nie stanowi oferty handlowej;
- Rysunek jest elementem poglądowym;
- Wymiary pomieszczeń podano do stanu surowego ścian;
- Powierzchnie pomieszczeń podano w stanie wykończonym.

SKALA 1:50

0 100 200 300 400 500 [cm]

KONDYGNACJA: PIĘTRO I MIESZKANIE NR 39

| | |
|------------------|----------------------------|
| 1. Przedpokój | 3,00 m ² |
| 2. Salon + Aneks | 22,99 m ² |
| 3. Przedpokój | 5,47 m ² |
| 4. Wnęk na szafę | 2,42 m ² |
| 5. Łazienka | 4,34 m ² |
| 6. Pokój | 10,16 m ² |
| 7. Pokój | 10,08 m ² |
| RAZEM | 58,46 m² |
| 8. Balkon | 4,54 m ² |

