


# Klonowy Bulwar

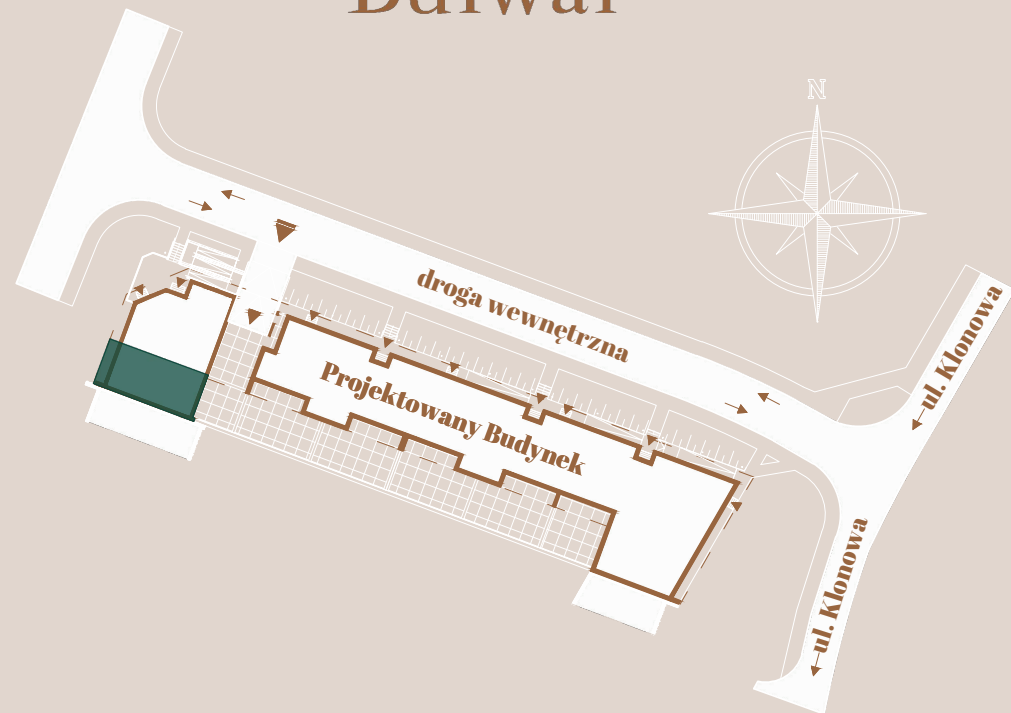

KATER INVESTMENT

ul. Urzędnicza 24

26-085 Kostomłoty Drugie

biuro@katerinvestment.pl

**UWAGI:**

- Powierzchnia pomieszczeń obliczona jest wg Normy PN-ISO 9836:1997;
- Meble, drzwi wewnątrzlokalowe oraz urządzenia nie wchodzą w skład standardu deweloperskiego;
- Aranżacja pomieszczeń jest przykładowa;
- Wymiary, usytuowanie okien i ścian działowych mogą ulec zmianom;
- Rysunek nie stanowi oferty handlowej;
- Rysunek jest elementem poglądowym;
- Wymiary pomieszczeń podano do stanu surowego ścian;
- Powierzchnie pomieszczeń podano w stanie wykończonym.

**SKALA 1:50**




Ściana konstrukcyjna



Ściana działowa



Okno balkonowe

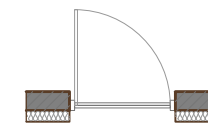

Okno otwierane na wysokości 90cm



## KONDYGNACJA: PIĘTRO I MIESZKANIE NR 40

<b>1. Przedpokój</b>	<b>7,13 m<sup>2</sup></b>
<b>2. Wnęka na szafę</b>	<b>1,98 m<sup>2</sup></b>
<b>3. Pokój</b>	<b>10,46 m<sup>2</sup></b>
<b>4. Pokój</b>	<b>12,02 m<sup>2</sup></b>
<b>5. Łazienka</b>	<b>4,63 m<sup>2</sup></b>
<b>6. Salon + Aneks</b>	<b>21,87 m<sup>2</sup></b>
<b>RAZEM</b>	<b>58,09 m<sup>2</sup></b>
<b>7. Balkon</b>	<b>9,95 m<sup>2</sup></b>

