


Klonowy Bulwar

KATER INVESTMENT
 ul. Urzędnicza 24
 26-085 Kostomłoty Drugie
 biuro@katerinvestment.pl

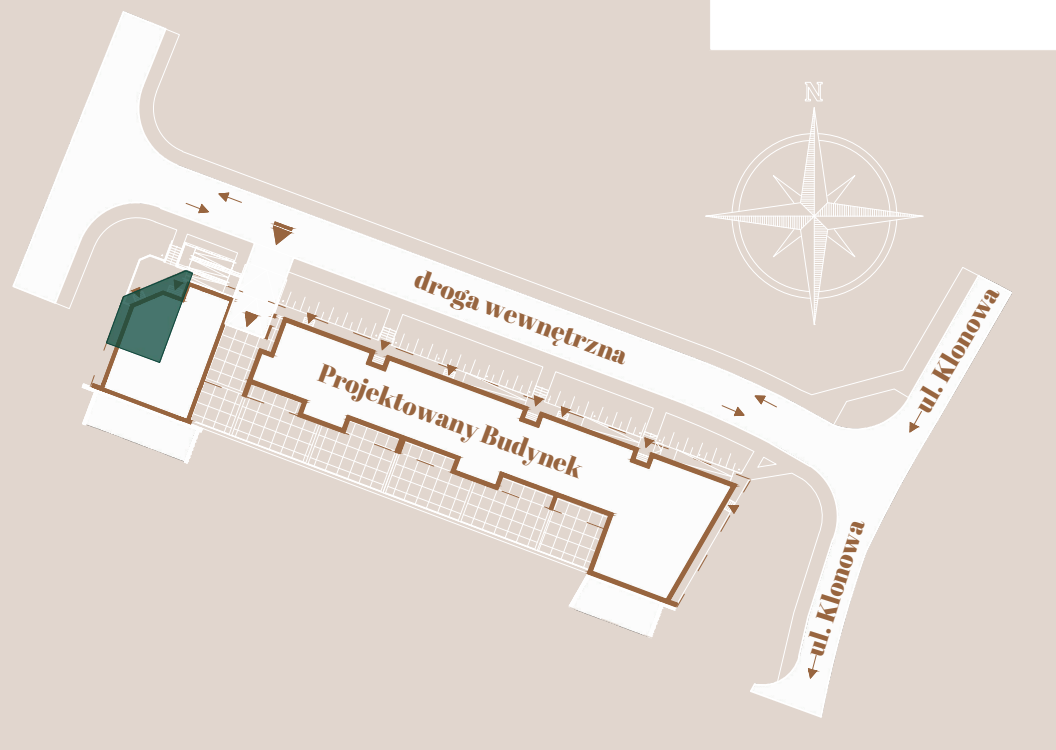

Ściana konstrukcyjna

Ściana działowa

Okno balkonowe

Okno otwierane na wysokości 90cm

UWAGI:

- Powierzchnia pomieszczeń obliczona jest wg Normy PN-ISO 9836:1997;
- Meble, drzwi wewnątrzlokalowe oraz urządzenia nie wchodzą w skład standardu deweloperskiego;
- Aranżacja pomieszczeń jest przykładowa;
- Wymiary, usytuowanie okien i ścian działowych mogą ulec zmianom;
- Rysunek nie stanowi oferty handlowej;
- Rysunek jest elementem poglądowym;
- Wymiary pomieszczeń podano do stanu surowego ścian;
- Powierzchnie pomieszczeń podano w stanie wykończonym.

SKALA 1:50



KONDYGNACJA: PIĘTRO I MIESZKANIE NR 41

1. Przedpokój	7,28 m ²
2. Salon + Aneks	22,86 m ²
3. Pokój	9,64 m ²
4. Pokój	7,83 m ²
5. Łazienka	5,65 m ²
RAZEM	53,26 m²
6. Balkon	6,29 m ²

