


Klonowy Bulwar

KATER INVESTMENT
 ul. Urzędnicza 24
 26-085 Kostomłoty Drugie
 biuro@katerinvestment.pl

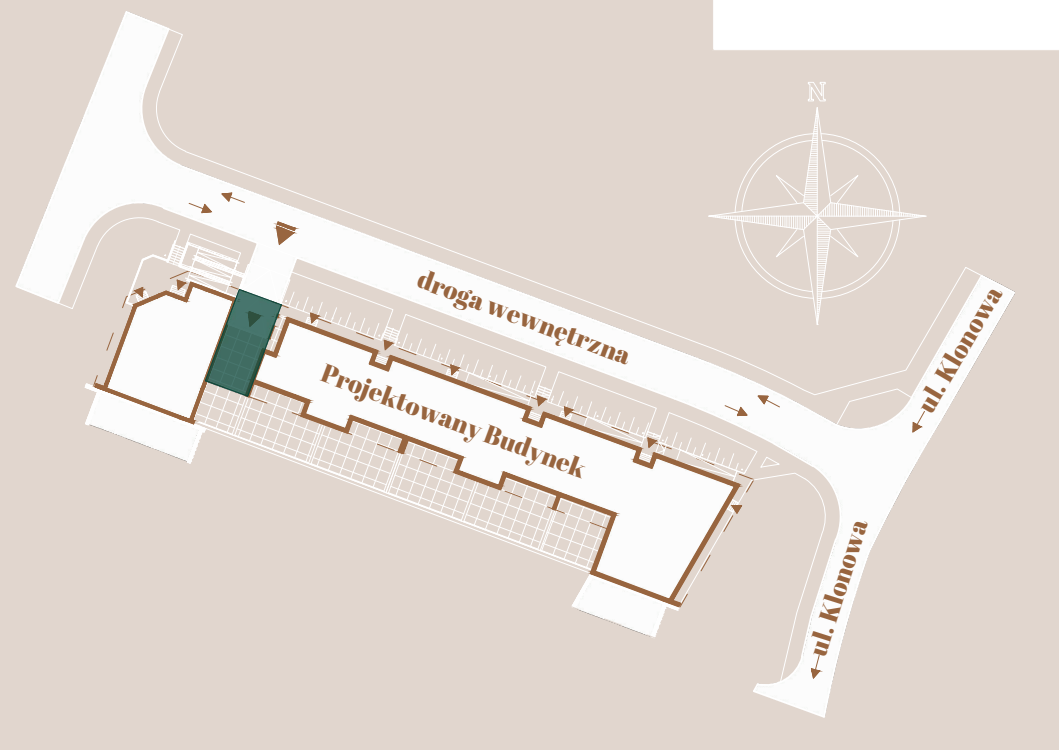


KONDYGNACJA: PIĘTRO II MIESZKANIE NR 42

1. Przedpokój	3,00 m²
2. Salon + Aneks	22,99 m²
3. Przedpokój	5,47 m²
4. Wnęka na szafę	2,42 m²
5. Łazienka	4,34 m²
6. Pokój	10,16 m²
7. Pokój	10,08 m²
RAZEM	58,46 m²
8. Balkon	4,54 m²


Ściana konstrukcyjna

Ściana działowa

Okno balkonowe

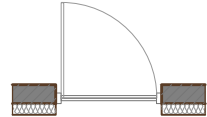

Okno otwierane na wysokości 90cm

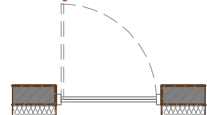

UWAGI:

- Powierzchnia pomieszczeń obliczona jest wg Normy PN-ISO 9836:1997;
- Meble, drzwi wewnątrzlokalowe oraz urządzenia nie wchodzą w skład standardu deweloperskiego;
- Aranżacja pomieszczeń jest przykładowa;
- Wymiary, usytuowanie okien i ścian działowych mogą ulec zmianom;
- Rysunek nie stanowi oferty handlowej;
- Rysunek jest elementem poglądowym;
- Wymiary pomieszczeń podano do stanu surowego ścian;
- Powierzchnie pomieszczeń podano w stanie wykończonym.

SKALA 1:50

0 100 200 300 400 500 [cm]

