


Klonowy Bulwar

KATER INVESTMENT
 ul. Urzędnicza 24
 26-085 Kostomłoty Drugie
 biuro@katerinvestment.pl

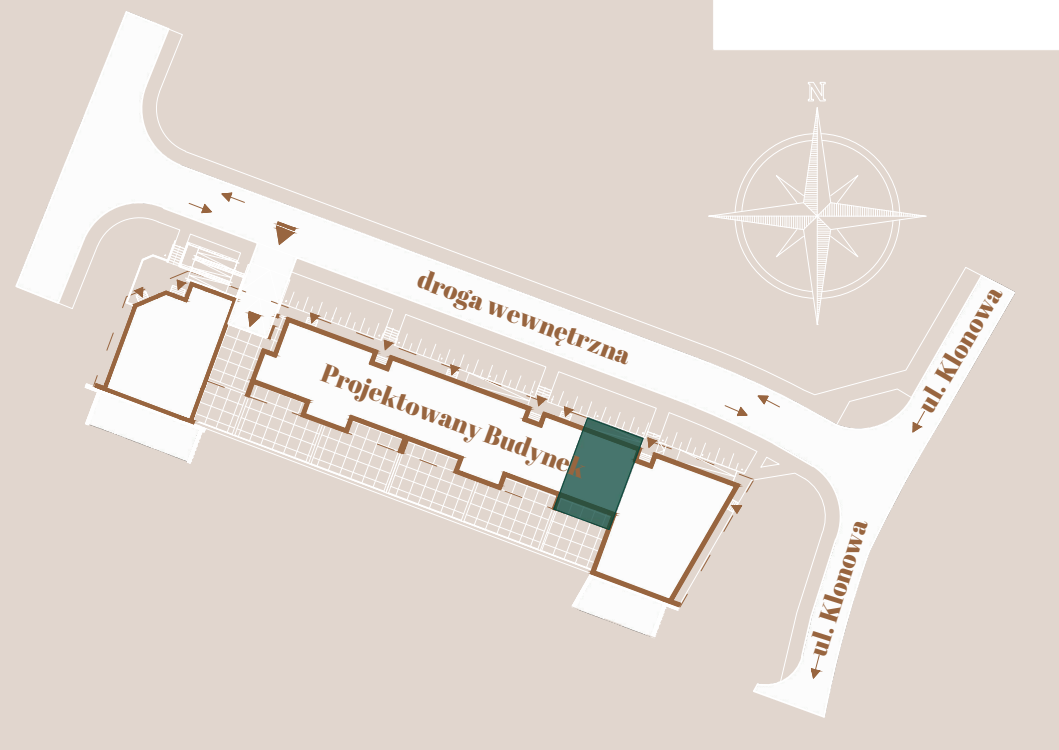

KONDYGNACJA: PIĘTRO II MIESZKANIE NR 6

1. Przedpokój	13,78 m²
2. Toaleta	1,57 m²
3. Salon + Aneks	21,70 m²
4. Łazienka	5,37 m²
5. Pokój	10,31 m²
6. Pokój	6,72 m²
7. Pokój	10,49 m²
RAZEM	69,94 m²
8. Balkon	11,96 m²

Ściana konstrukcyjna

Ściana działowa

Okno balkonowe

Okno otwierane
 na wysokości 90cm

UWAGI:

- Powierzchnia pomieszczeń obliczona jest wg Normy PN-ISO 9836:1997;
- Meble, drzwi wewnątrzlokalowe oraz urządzenia nie wchodzą w skład standardu deweloperskiego;
- Aranżacja pomieszczeń jest przykładowa;
- Wymiary, usytuowanie okien i ścian działowych mogą ulec zmianom;
- Rysunek nie stanowi oferty handlowej;
- Rysunek jest elementem poglądowym;
- Wymiary pomieszczeń podano do stanu surowego ścian;
- Powierzchnie pomieszczeń podano w stanie wykończonym.

SKALA 1:50

0 100 200 300 400 500 [cm]

