


Klonowy Bulwar

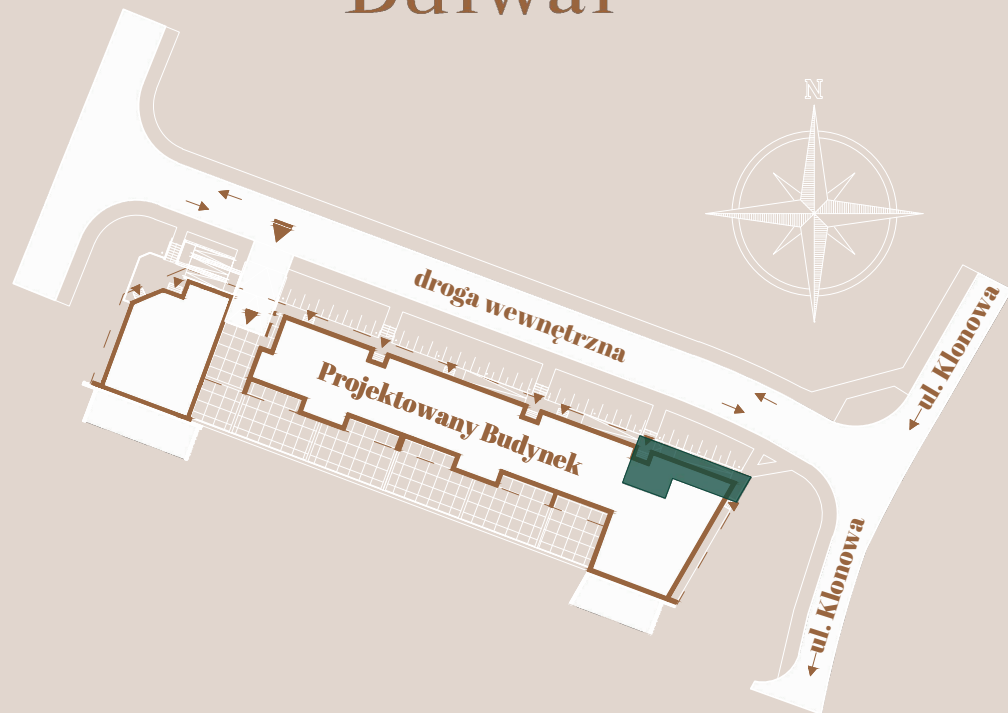

KATER INVESTMENT

ul. Urzędnicza 24

26-085 Kostomłoty Drugie

biuro@katerinvestment.pl

UWAGI:

- Powierzchnia pomieszczeń obliczona jest wg Normy PN-ISO 9836:1997;
- Meble, drzwi wewnątrzlokalowe oraz urządzenia nie wchodzą w skład standardu deweloperskiego;
- Aranżacja pomieszczeń jest przykładowa;
- Wymiary, usytuowanie okien i ścian działowych mogą ulec zmianom;
- Rysunek nie stanowi oferty handlowej;
- Rysunek jest elementem poglądowym;
- Wymiary pomieszczeń podano do stanu surowego ścian;
- Powierzchnie pomieszczeń podano w stanie wykończonym.

SKALA 1:50




Ściana konstrukcyjna



Ściana działowa



Okno balkonowe

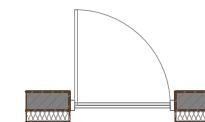

Okno otwierane na wysokości 90cm



KONDYGNACJA: PIĘTRO II MIESZKANIE NR 7

1. Przedpokój	6,67 m²
2. Łazienka	4,34 m²
3. Pokój	9,76 m²
4. Wnęka na szafę	2,53 m²
5. Salon + Aneks	26,15 m²
RAZEM	49,45 m²
6. Balkon	9,80 m²

