


Klonowy Bulwar

KATER INVESTMENT
 ul. Urzędnicza 24
 26-085 Kostomłoty Drugie
 biuro@katerinvestment.pl

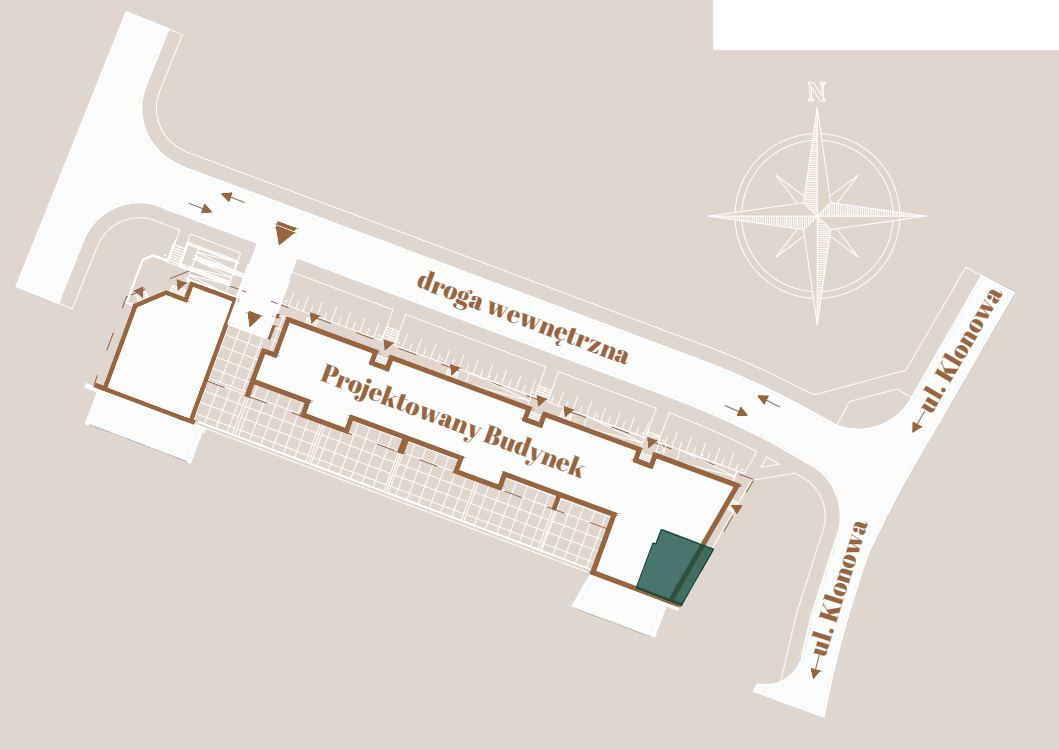

KONDYGNACJA: PIĘTRO II MIESZKANIE NR 9

1. Przedpokój	6,08 m ²
2. Pokój	8,26 m ²
3. Łazienka	4,06 m ²
4. Salon + Aneks	23,27 m ²
RAZEM	41,67 m²
5. Balkon	5,79 m ²

Ściana konstrukcyjna

Ściana działowa

Okno balkonowe

Okno otwierane
 na wysokości 90cm

UWAGI:

- Powierzchnia pomieszczeń obliczona jest wg Normy PN-ISO 9836:1997;
- Meble, drzwi wewnątrzlokalowe oraz urządzenia nie wchodzą w skład standardu deweloperskiego;
- Aranżacja pomieszczeń jest przykładowa;
- Wymiary, usytuowanie okien i ścian działowych mogą ulec zmianom;
- Rysunek nie stanowi oferty handlowej;
- Rysunek jest elementem poglądowym;
- Wymiary pomieszczeń podano do stanu surowego ścian;
- Powierzchnie pomieszczeń podano w stanie wykończonym.

SKALA 1:50

